


Rzut piwnicy

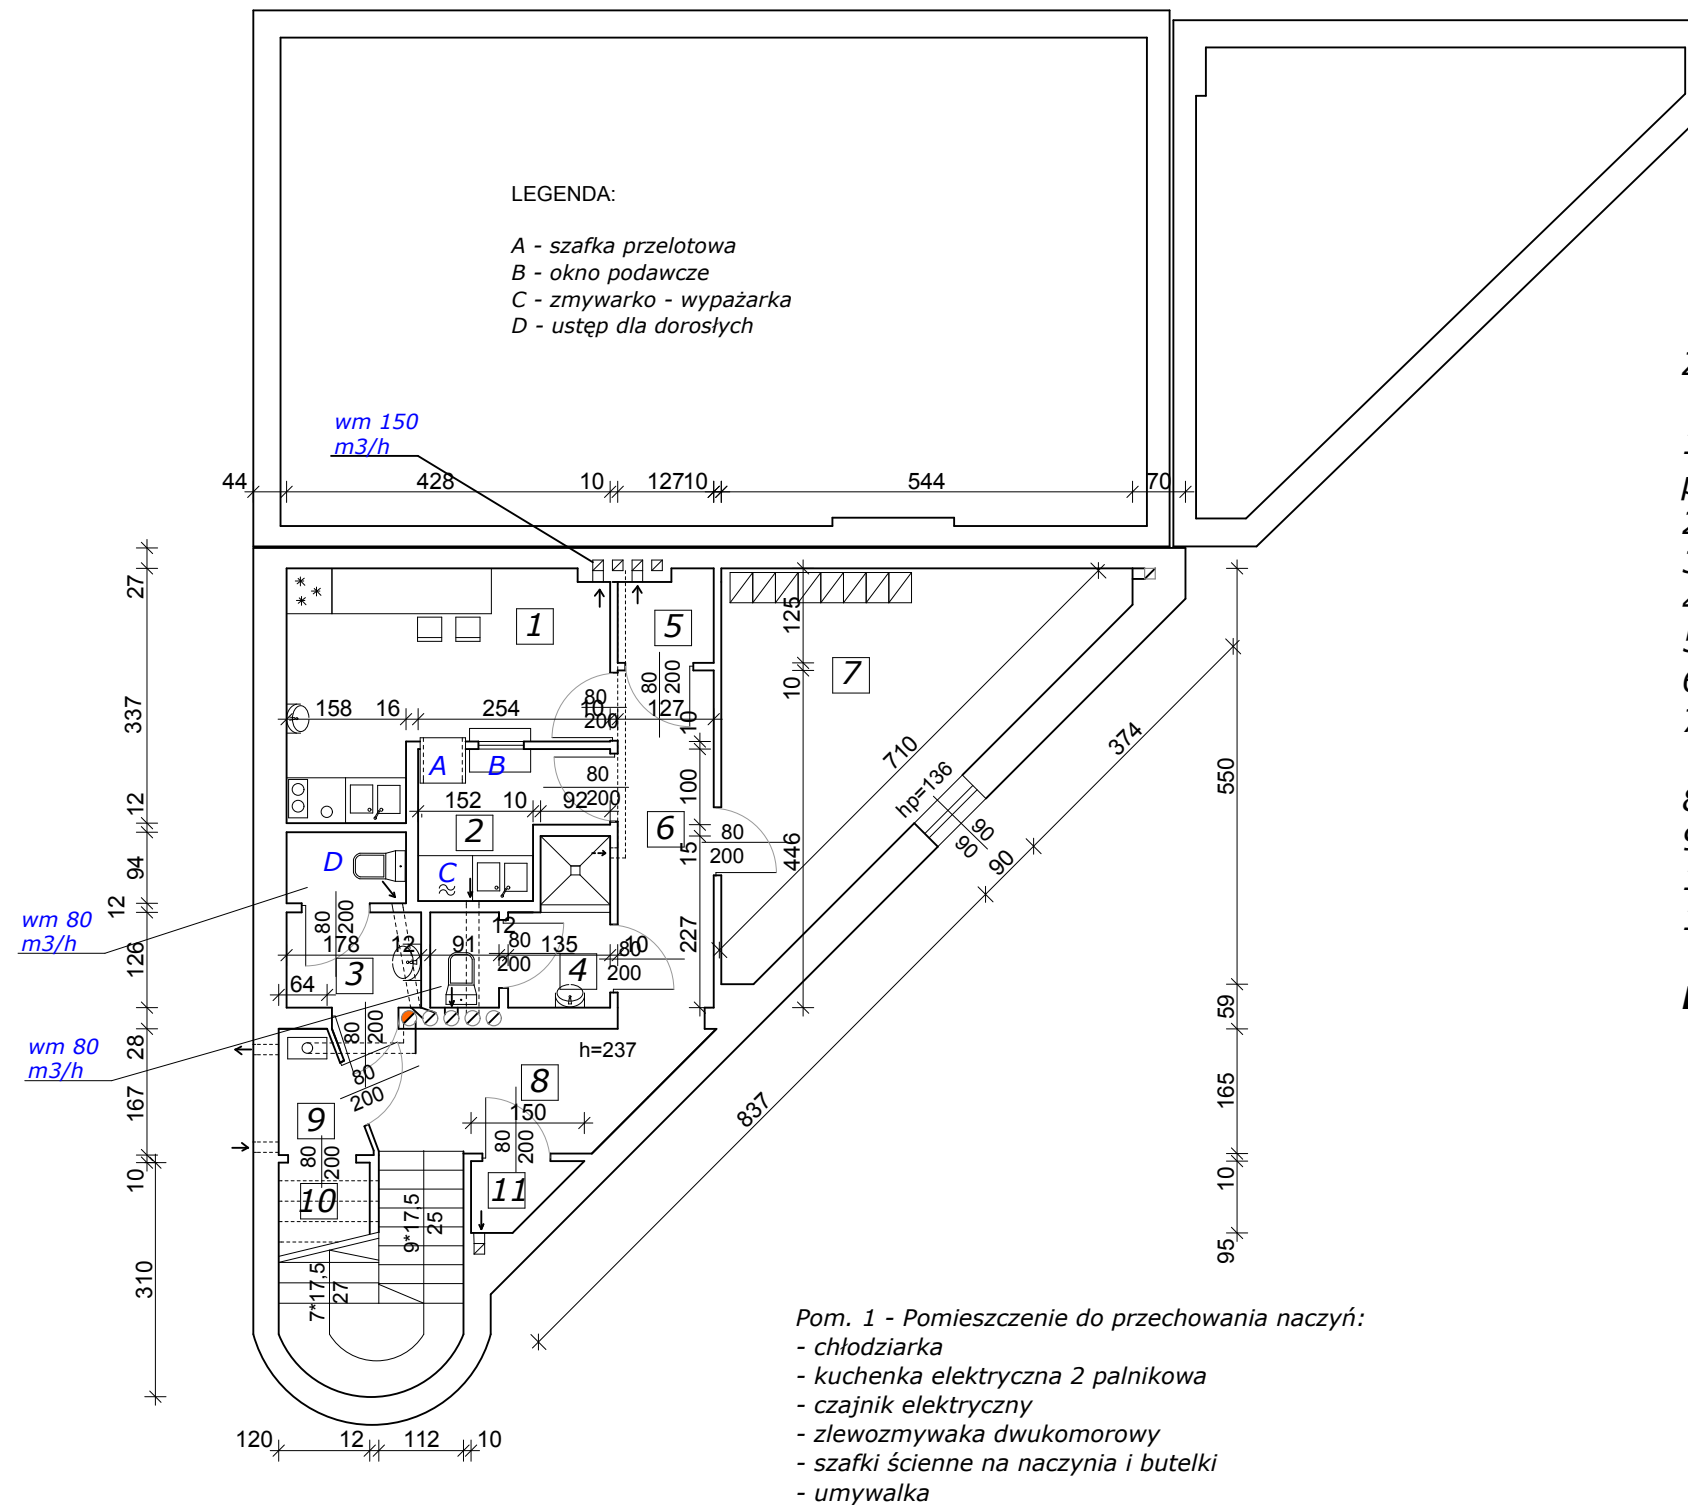

ZESTAWIENIE POMIESZCZEŃ:

1 -Pomieszczenie do przechowania naczyń	11,43
2 -Zmywalnia	4,07
3 -Wc personelu	3,91
4 -Wc pracowników i natrysk	3,92
5 -Pom. na termosy	1,46
6 -Komunikacja	5,66
7 -Szatnia, przebieralnia dla obsługi	17,33
8 -Komunikacja	6,46
9 -Pom. techniczne	1,60
10 -Pom. gosp.	1,00
11 -Pom. gosp.	0,97
Razem	57,81m²

NAZWA Budynek przychodni lekarskiej zmiana sposobu użytkowania pomieszczeń z przeznaczeniem na żłobek dla 42dzieci	NR RYS.
LOKALIZACJA Dz.97,98,99,100, obręb 0009 Żarków ul. Narciarska 1, jedn.ewid. Głogów Miasto	
NAZWA RYSUNKU Rzut piwnicy projekt	SKALA 1:100
PROJEKTANT mgr inż. arch. Sławomir Krawczyk upr. nr 118/94/Lw w spec. architektonicznej	DATA 07.2017